














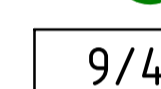
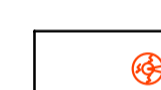
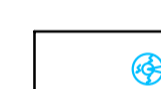
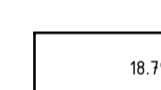
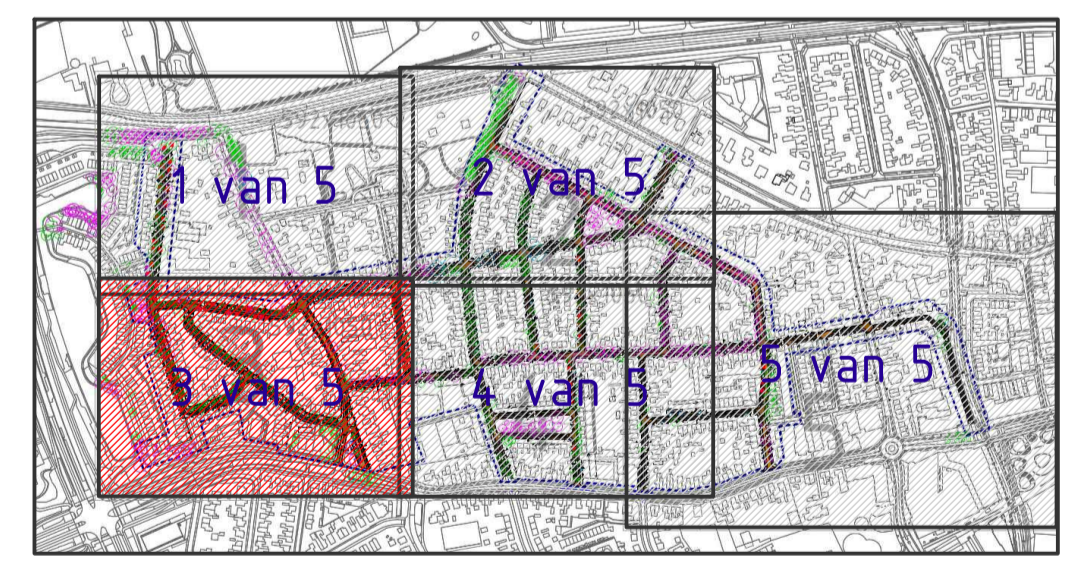


Verklaring

-  Rijbaan
-  Plateau
-  Parkeervak
-  Trottoir
-  Groenvak
-  Drempel 8cm hoog
-  Schijndrempel 0cm hoog
-  Bestaande inrit
-  Verlaagde band voorzien. Geen parkeerplaats op privéterrein
-  Parkeerplaats op privéterrein. Geen verlaagde banden voorzien.
-  Bestaande boom: te verwijderen
-  Bestaande boom: Geen beleidsstatus
-  Bestaande boom: Monumentaal
-  Bestaande boom: Beeldbepalend
-  Voorstel locatie nieuwe boom
-  Parkeervak aantallen: Bestaand / gewenst / gerealiseerd
-  Bestaande laadpaallocatie
-  Toekomstige laadpaallocatie
-  Indicatieve maaiveldhoogte (AHN)

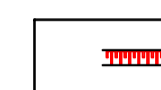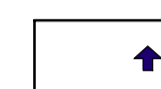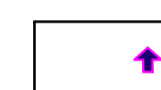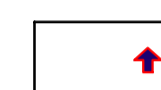

0	06-02-2024	RJO	JHE	JHE
0	06-02-2024	RJO	JHE	JHE
0	06-02-2024	RJO	JHE	JHE

**Bouwteam Zeeheldenbuurt**

Onderdeel: Voorontwerp blad 3 van 5

Opdrachtgever: Heijmans Infra B.V.

Fase: Voorontwerp

Formaat: A1-594x1050

Schaal: 1: 500

Projectnummer: EDE011

Tekeningnummer: 2024-0293

Behorende bij doc. nr.

Roermond  
Schootmaat & Goud 800 Nieuw  
Postbus 14, 6040 AA Roermond

Herbergenbosch  
Hiltham 102-5, 6245 AK Herbergen  
Postbus 2209, 5202 CH 't Hertogenbosch

088 - 3386333  
info@kragten.nl  
www.kragten.nl

**kragten**